
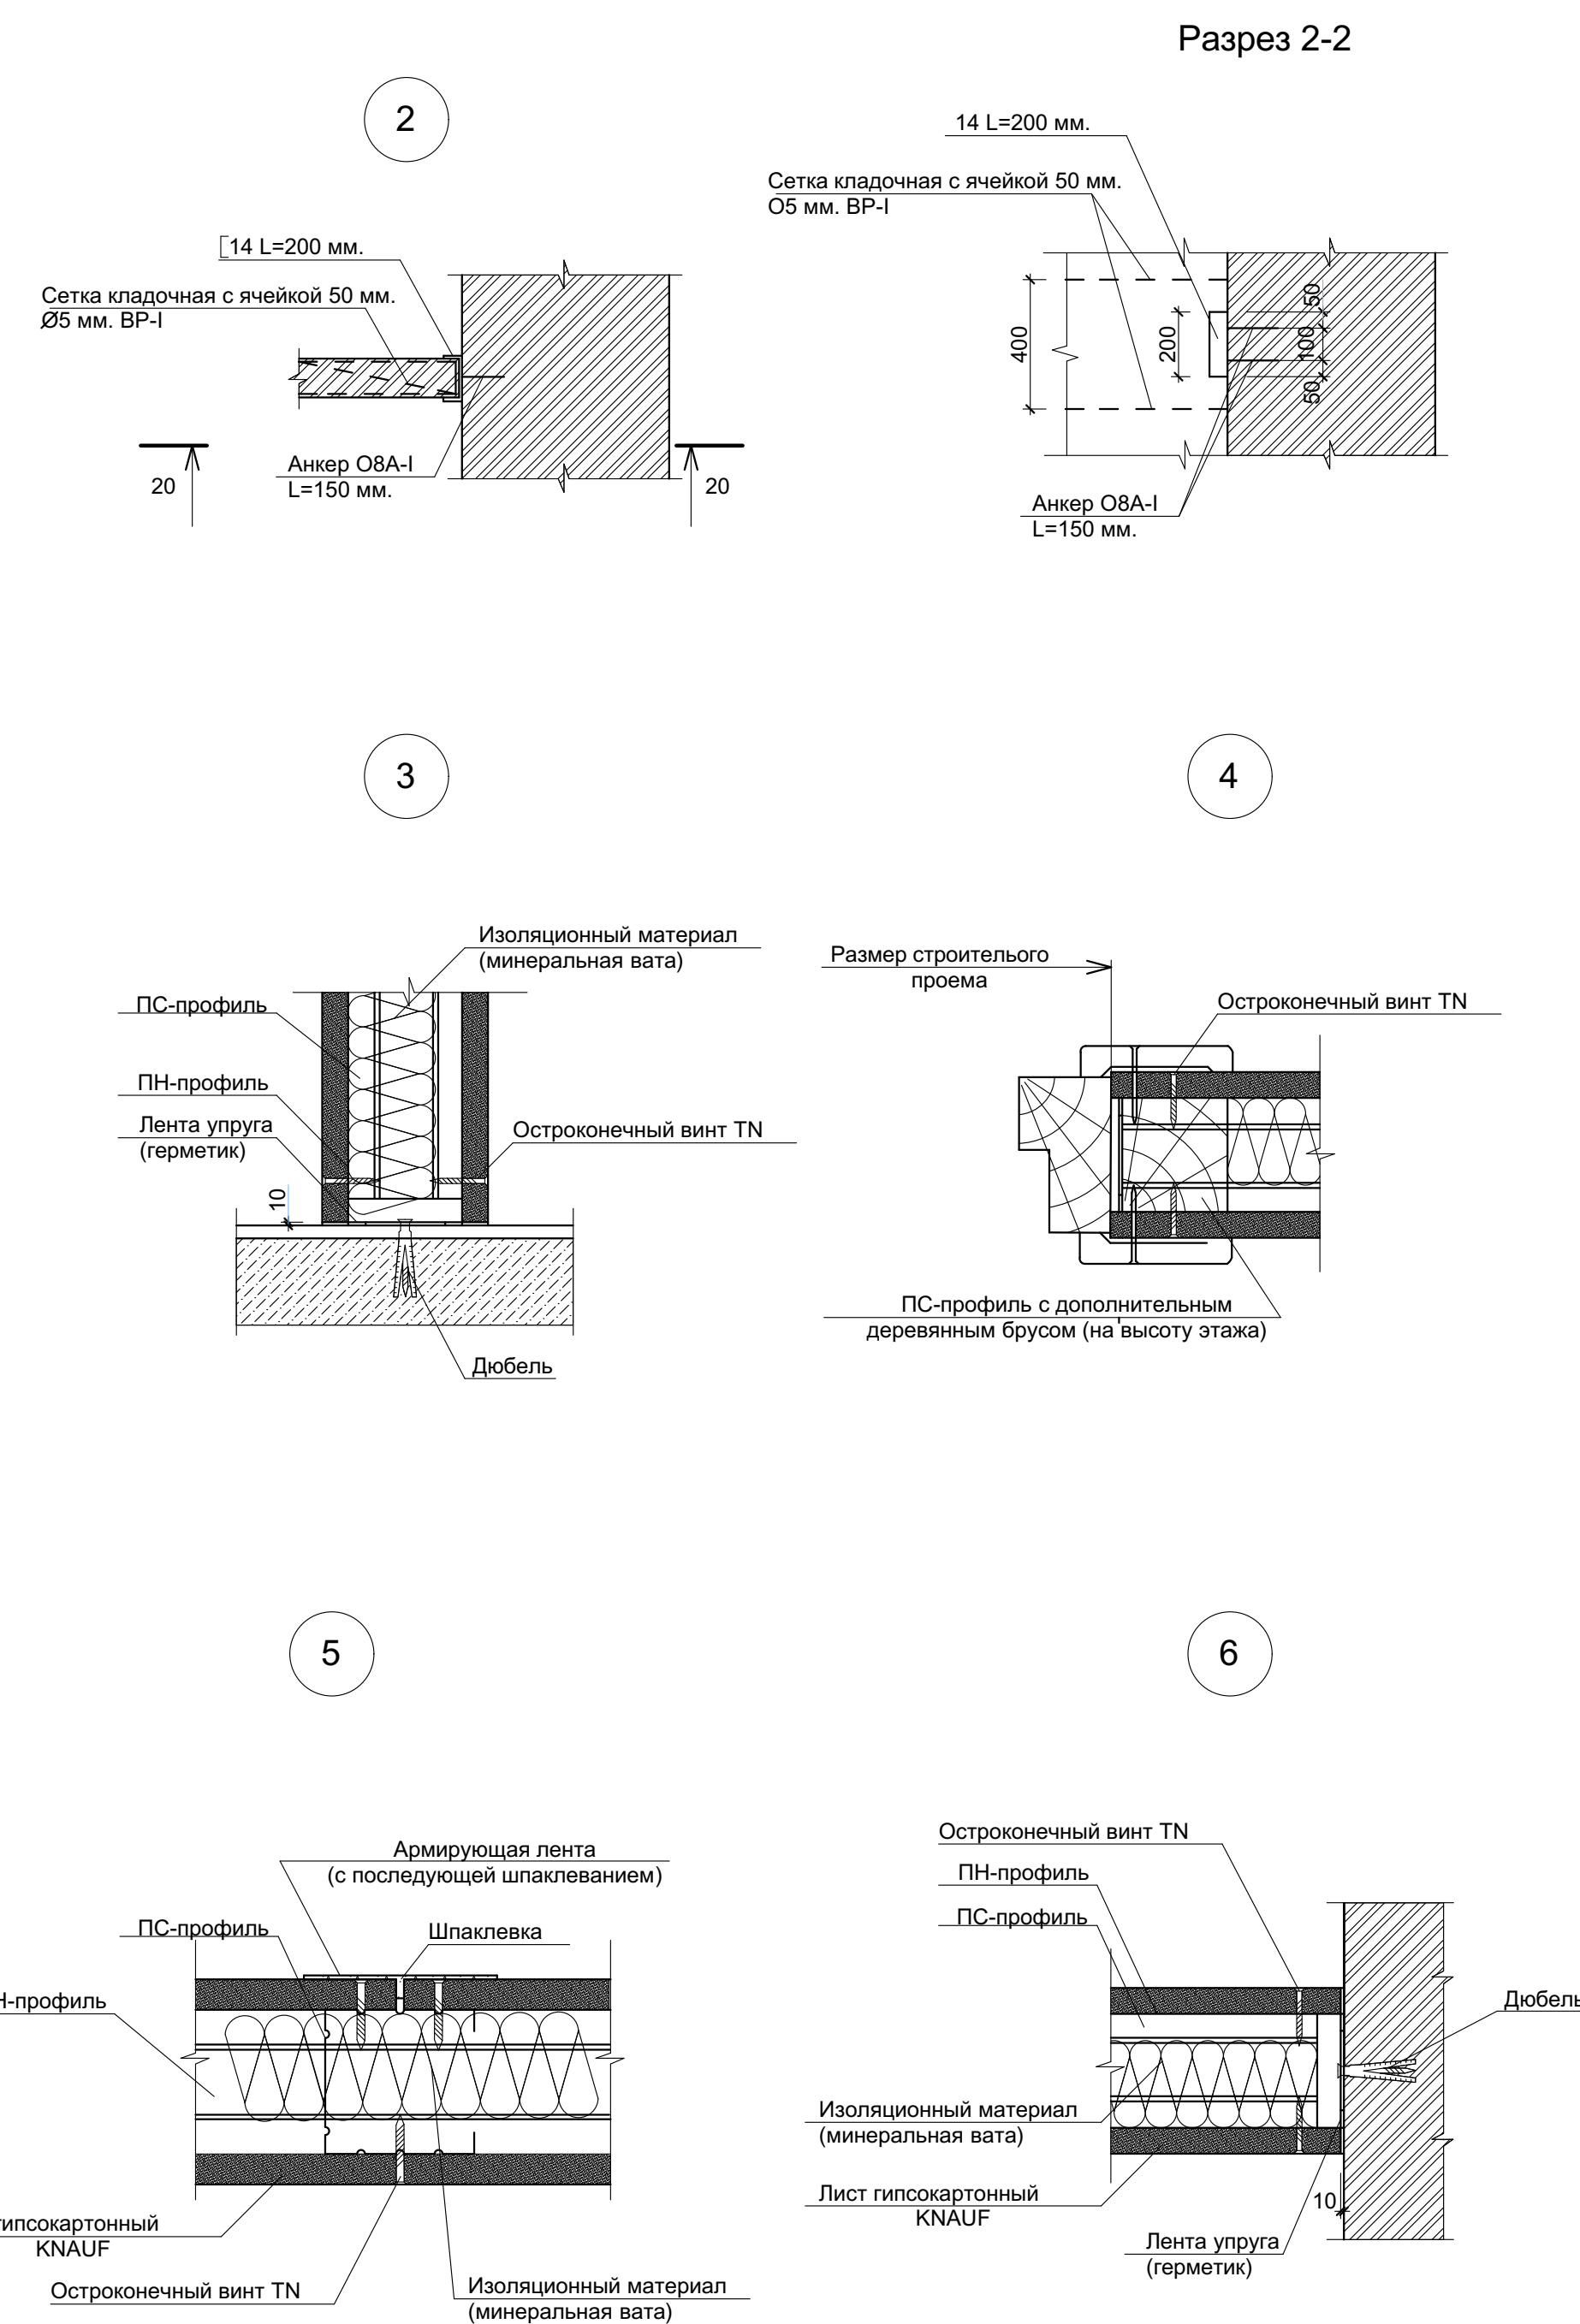


Кладочный план на отм. 0.000 М 1:100.

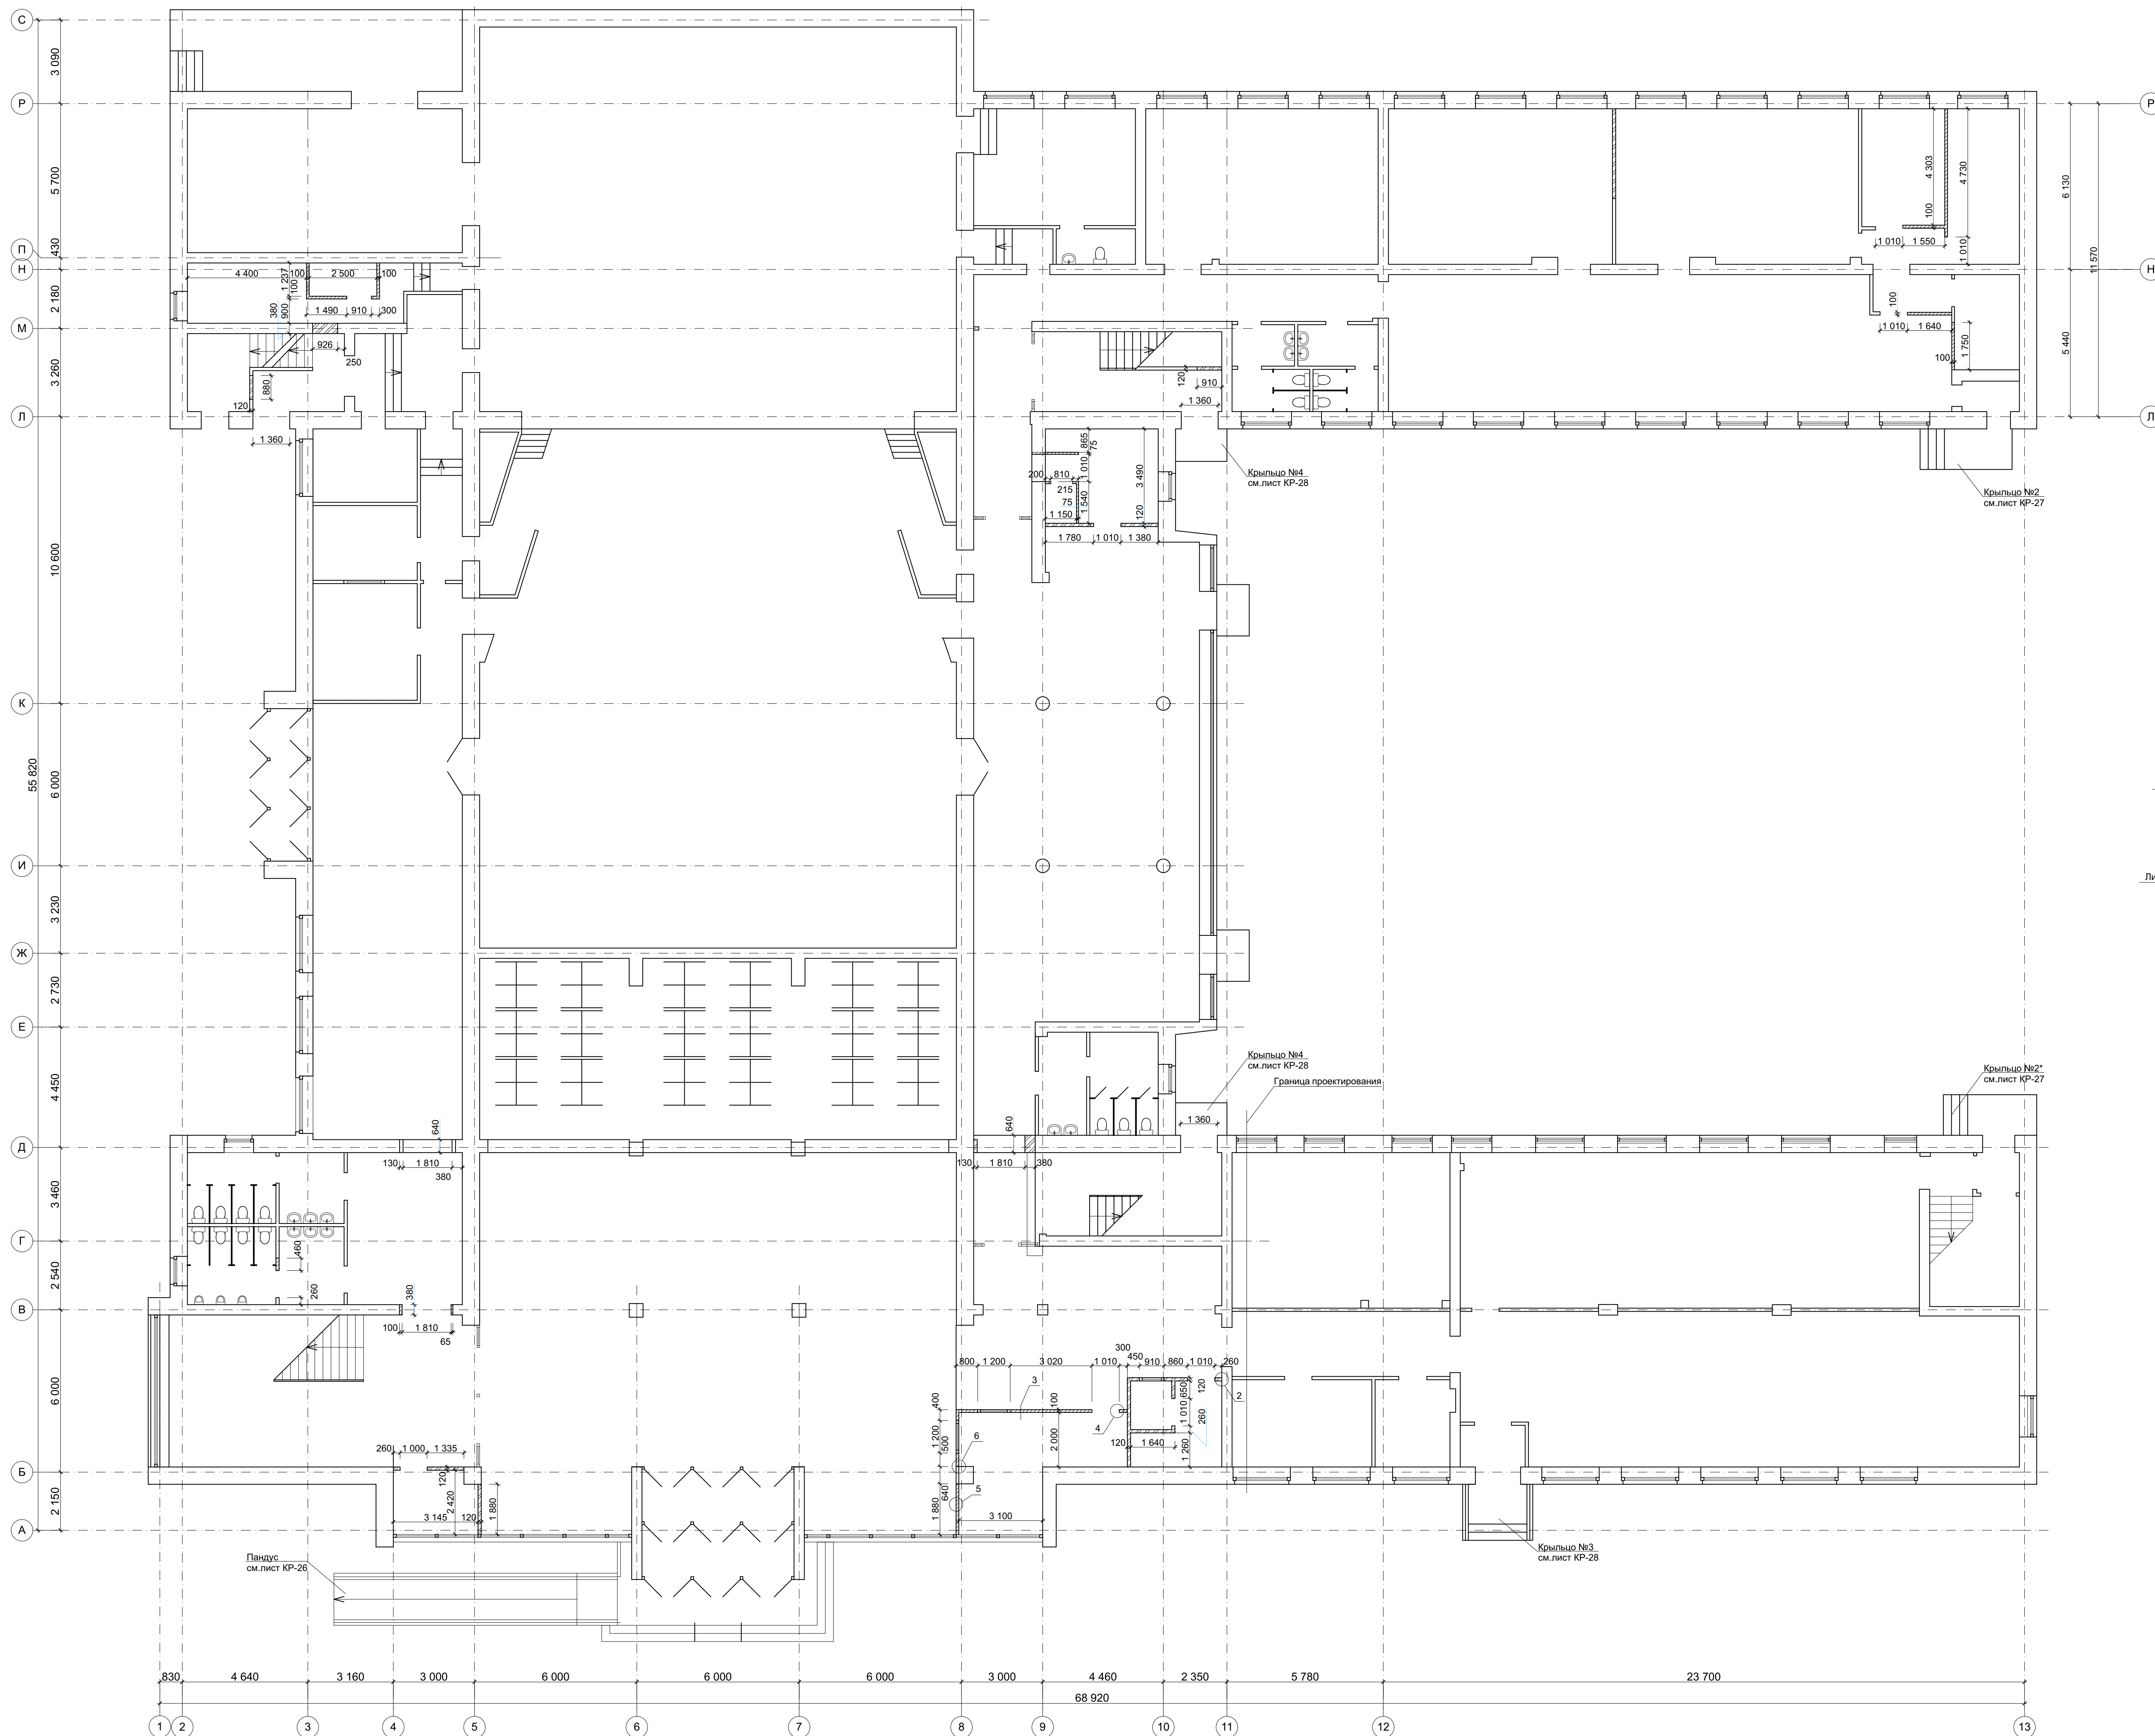

Условные обозначения:

- существующие кирпичные стены;
- вновь возводимая кирпичная кладка;
- вновь возводимая перегородка из гипсокартона.