


План подвала на отм. -3,200

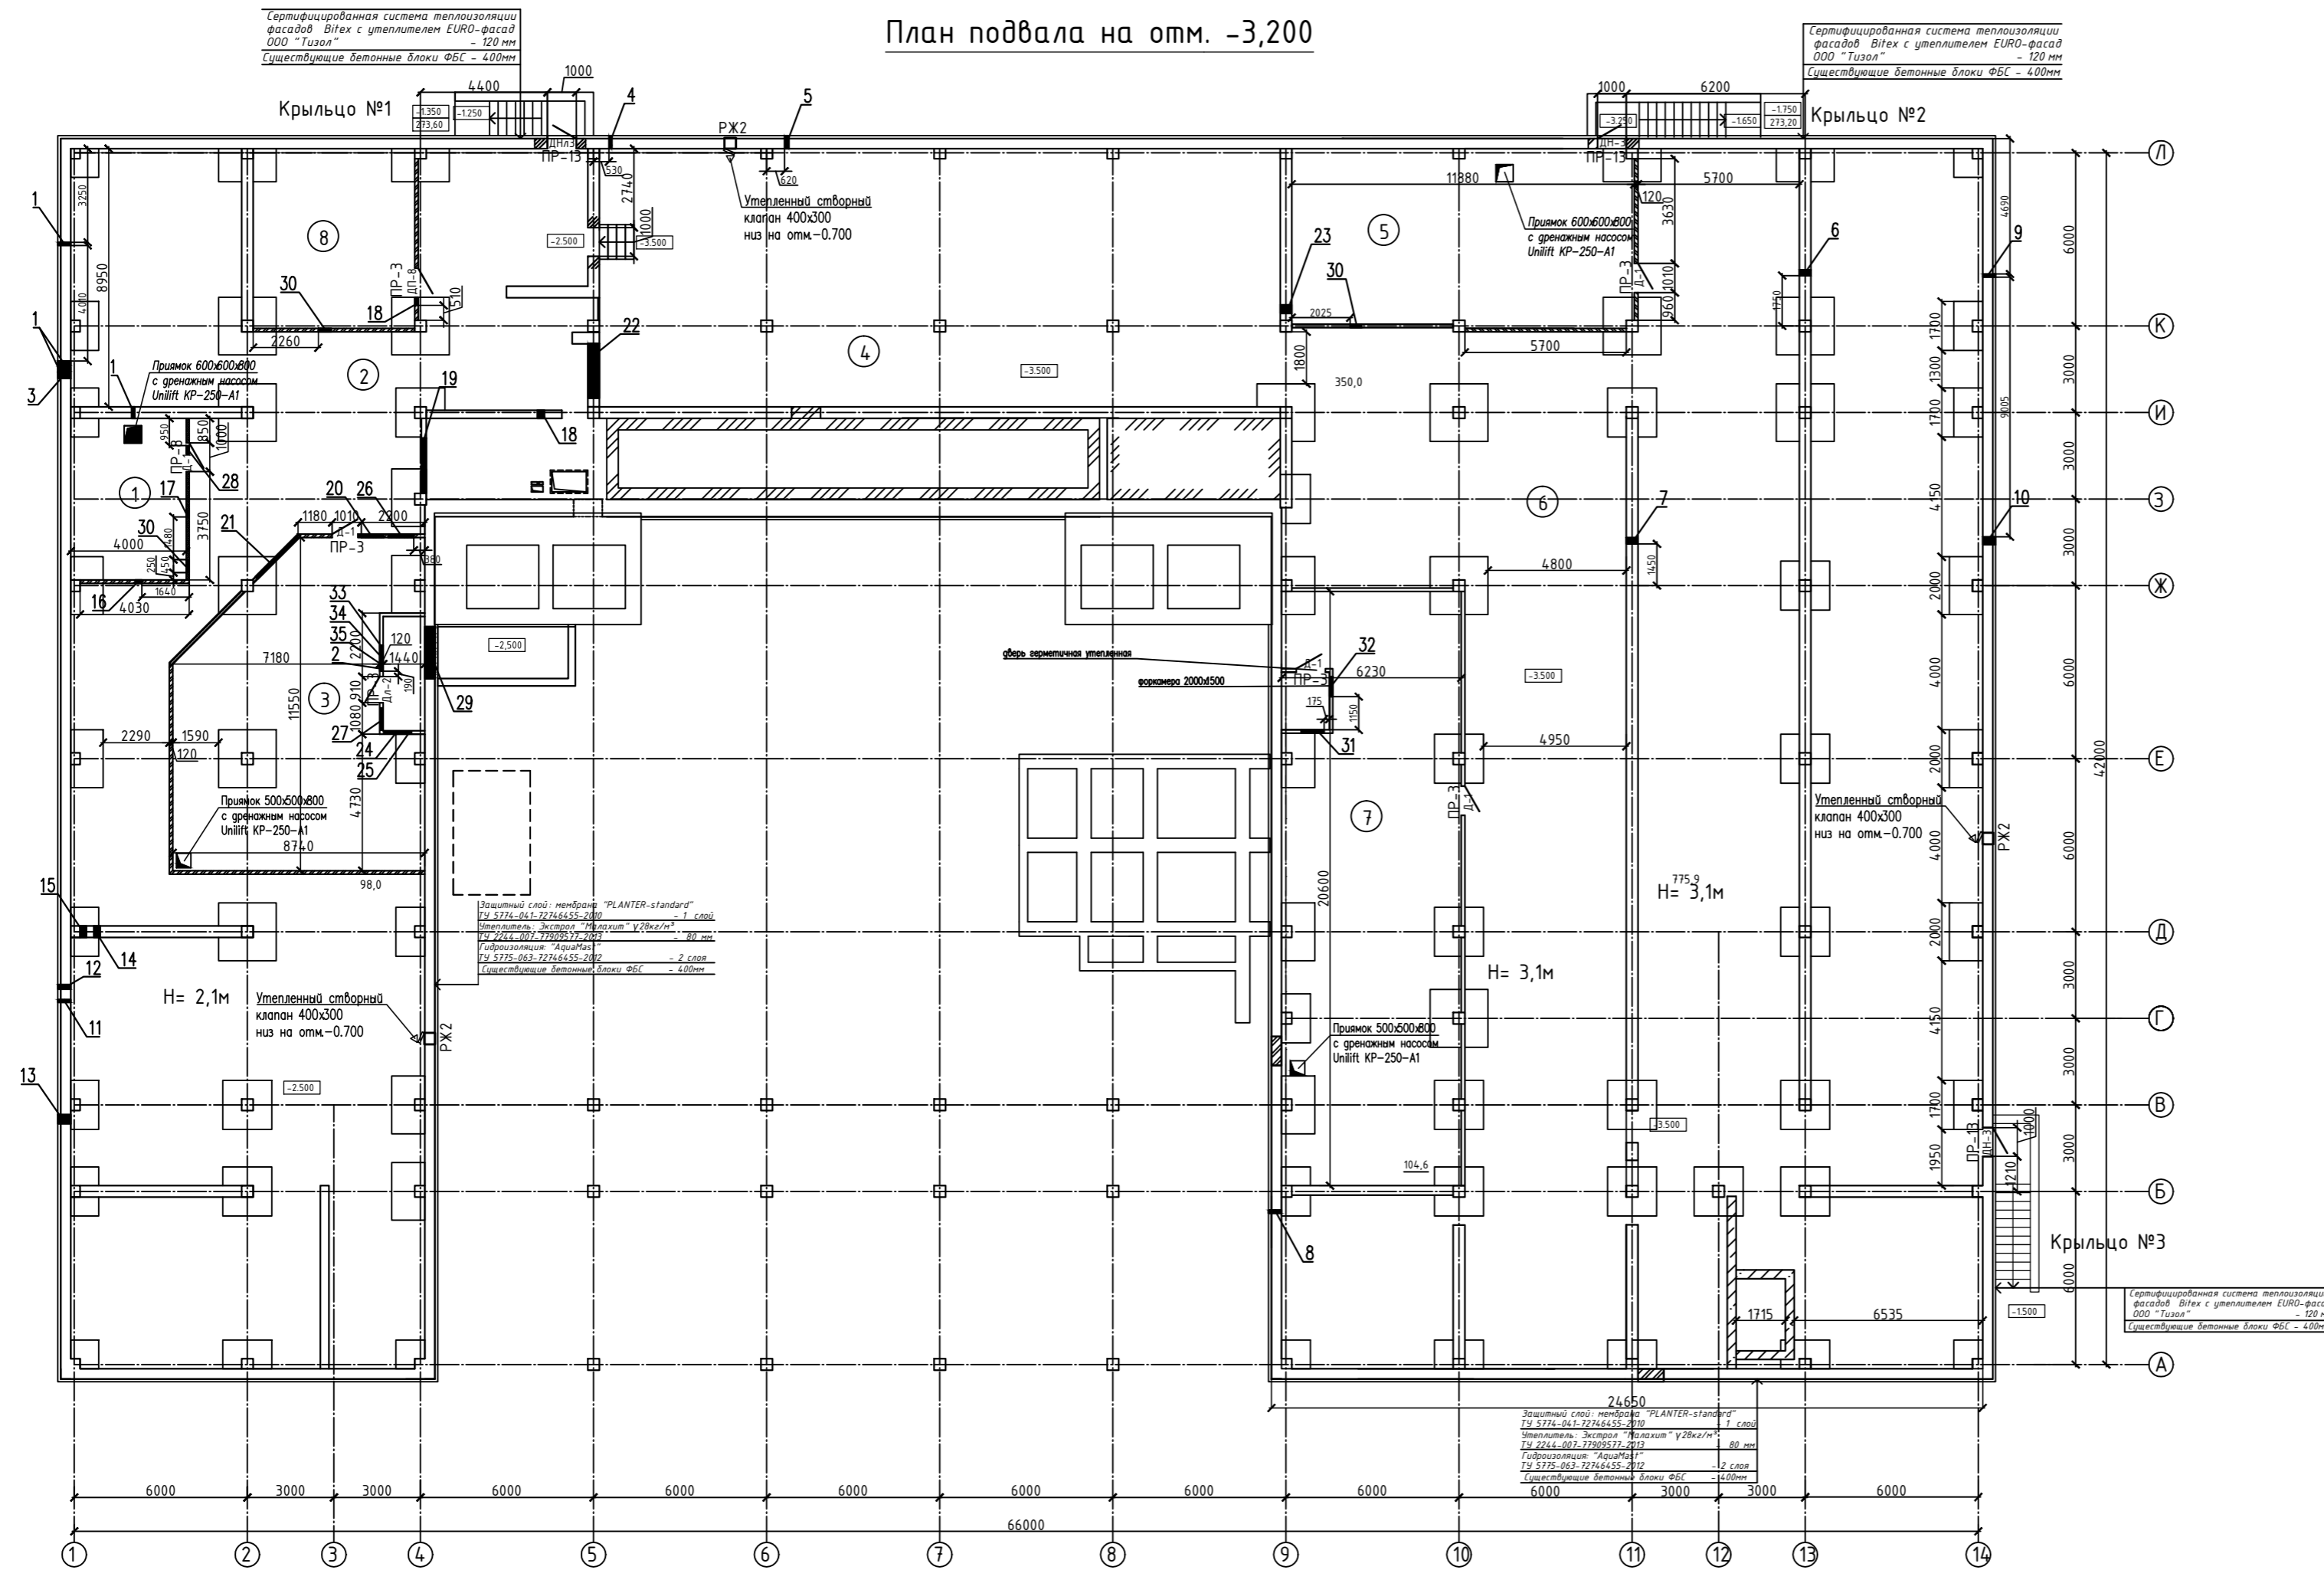

Номер пом.	Наименование	Площадь м2	Кат. пом.
1	Помещение ИТП	18,2	Д
2	Подвал	425,2	
3	Вентиляционная камера	98,0	Д
4	Подвал	315,0	
5	Помещение ИТП	38,5	Д
6	Подвал	783,5	
7	Вентиляционная камера	104,6	Д
8	Электрощитовая	36,4	В4
Итого		1809,4	

ВЕДОМОСТЬ ПЕРЕМЫЧЕК К ПЛАНУ НА ОТМ. -3,200


ТИП	ЭСКИЗ
ПР-3 ш.м. 6	
ПР-8 ш.м. 1	
ПР-13 ш.м. 3	

СПЕЦИФИКАЦИЯ ИЗДЕЛИЙ К ВЕДОМОСТИ ПЕРЕМЫЧЕК ПЛАНА НА ОТМ. -3,200

МАРКА ПОЗ.	ОБОЗНАЧЕНИЕ	НАИМЕНОВАНИЕ	КОЛ. ШТ.	МАССА КГ	ПРИМЕЧАНИЕ
ПЕРЕМЫЧКИ ЖЕЛЕЗОБЕТОННЫЕ					
	Серия 1.038.1-1	2ПБ 16-2 n	6	54,0	
ПЕРЕМЫЧКИ ГАЗОЗОЛОБЕТОННЫЕ					
	Перемычки газозолобетонные ТЧ 4.94-009-93	ЗПП 14-3я	3	66,0	
ПЕРЕМЫЧКИ МЕТАЛЛИЧЕСКИЕ					
	Швеллер стальной оцинкованный к/с "КНАУФ"	40x75x40x2,0 L=1500 мм	1	4,83	

Примечание.

1. Ведомость отверстий см. лист 22
2. Разрезы 1-1, 2-2, 3-3, 4-4 см.листы 12, 13
3. Спецификация изделий к ведомости перемычек см.лист 23

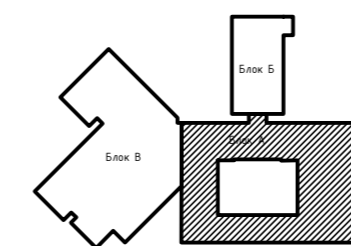

05 - ПР/2017-АР.1					
Реконструкция здания МАОУ «Средняя образовательная школа №4», расположенного по адресу Свердловская область г.Верхняя Пышма, ул. Калинина, 37Б.					
Изм.	Кол.уч.	Лист	№ док.	Подп.	Дата
ГАП	Базина			<i>Базина</i>	12.17
Н.контр.	Попов			<i>Попов</i>	12.17
Разраб.	Самитова			<i>Самитова</i>	12.17
Архитектурные решения. Блок А					
План на отм.-3,200					
Р			2		
ЭНЕРГОКОМПЛЕКС					