


Сертифицированная система теплоизоляции фасадов Vitex с утеплителем EURO-фасад 000 "Тизол" - 120мм
Существующие бетонные блоки ФБС - 400мм

План подвала на отм. -3,200

Сертифицированная система теплоизоляции фасадов Vitex с утеплителем EURO-фасад 000 "Тизол" - 120мм
Существующие бетонные блоки ФБС - 400мм

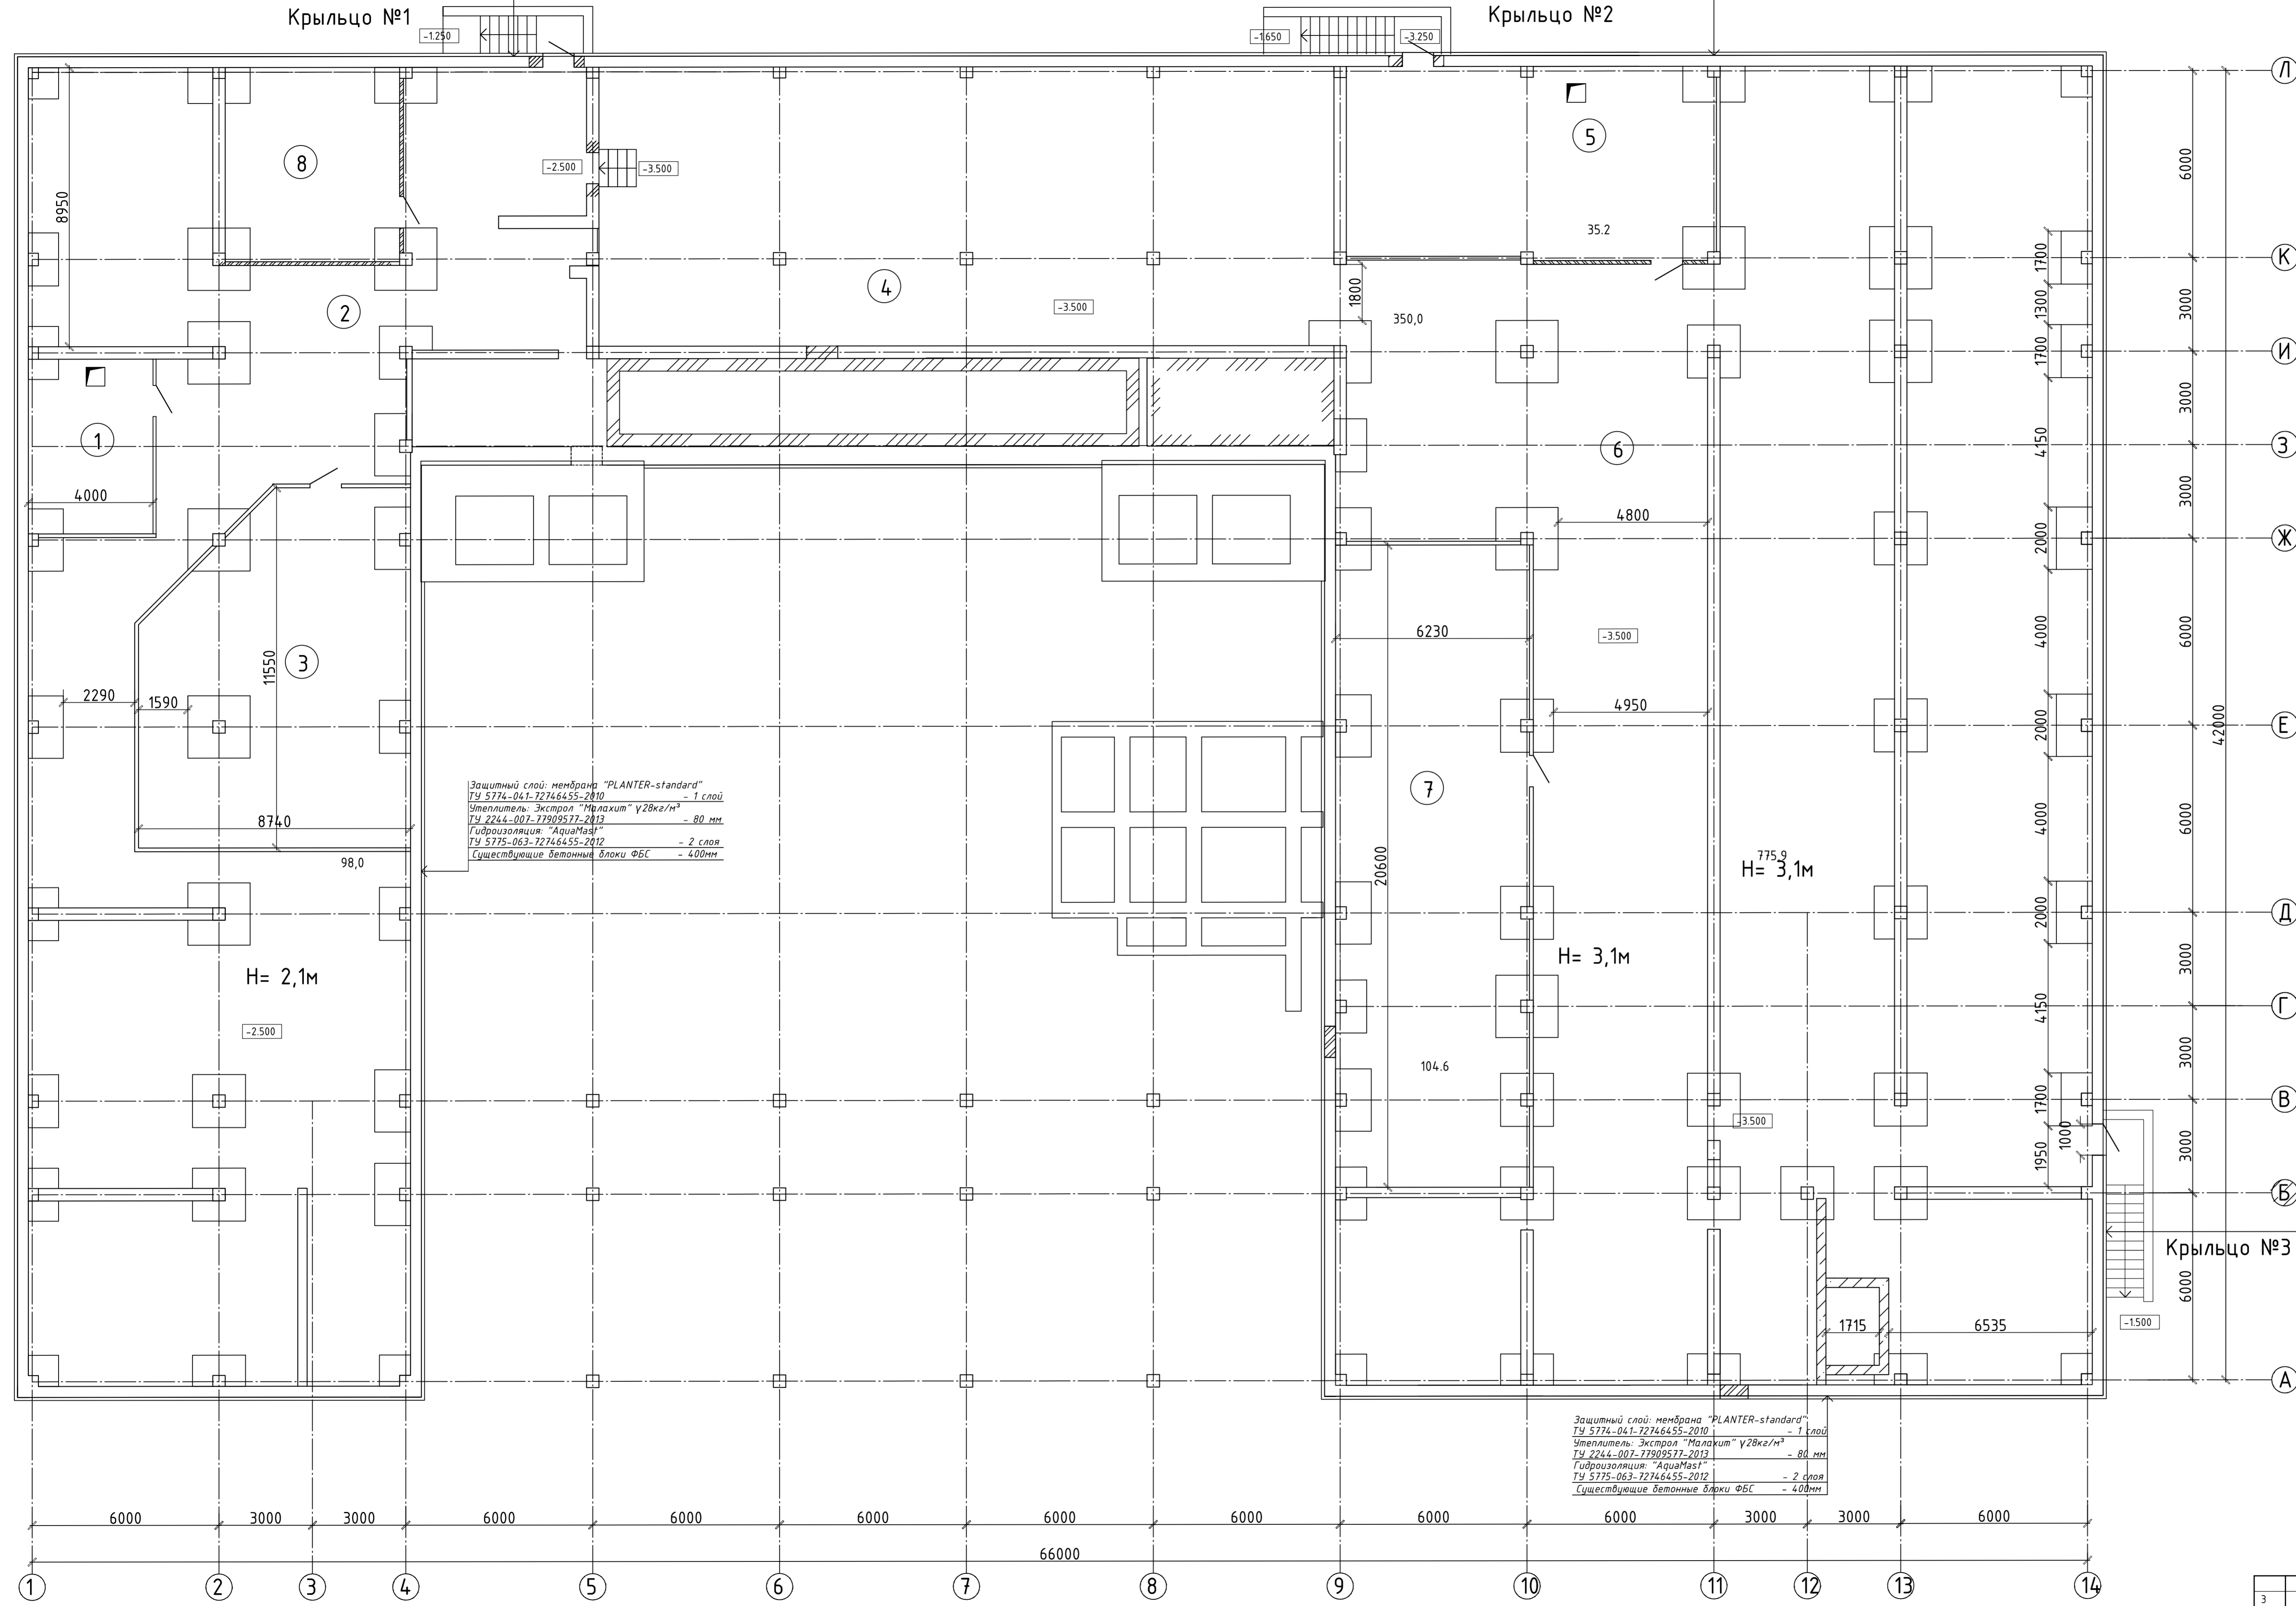

Экспликация помещений

Номер пом.	Наименование	Площадь м2	Кат. пом.
1	Помещение ИТП	18,2	Д
2	Подвал	425,2	
3	Вентиляционная камера	98,0	Д
4	Подвал	315,0	
5	Помещение ИТП	38,5	Д
6	Подвал	783,5	
7	Вентиляционная камера	104,6	Д
8	Электрощитовая	36,4	В4
Итого		1809,4	

Защитный слой: мембрана "PLANTER-standard"
ТУ 5774-041-72746455-2010
Утеплитель: Экстрол "Малахит" γ28кг/м³ - 1 слой
ТУ 2244-007-77909577-2013 - 80 мм
Гидроизоляция: "АкваМаст"
ТУ 5775-063-72746455-2012 - 2 слоя
Существующие бетонные блоки ФБС - 400мм

Защитный слой: мембрана "PLANTER-standard"
ТУ 5774-041-72746455-2010
Утеплитель: Экстрол "Малахит" γ28кг/м³ - 1 слой
ТУ 2244-007-77909577-2013 - 80 мм
Гидроизоляция: "АкваМаст"
ТУ 5775-063-72746455-2012 - 2 слоя
Существующие бетонные блоки ФБС - 400мм

Сертифицированная система теплоизоляции фасадов Vitex с утеплителем EURO-фасад 000 "Тизол" - 120мм
Существующие бетонные блоки ФБС - 400мм

		05 - ПР/2017-АР		
3	Ванен	12.17	Реконструкция здания МАОУ «Средняя образовательная школа №4», расположенного по адресу Свердловская область г.Верхняя Пышма, ул. Калинина, 378.	
2	Ванен	11.17		
1	Ванен	10.17		
Изм.	Коллич.	Лист	№ док.	Дата
Г.АП	Базина	08.17		
Н.контр.	Полов	08.17		
Разраб.	Самцова	08.17		
Блок А. План на отм. -3,200				Стр. 1 Лист 6 Листов

