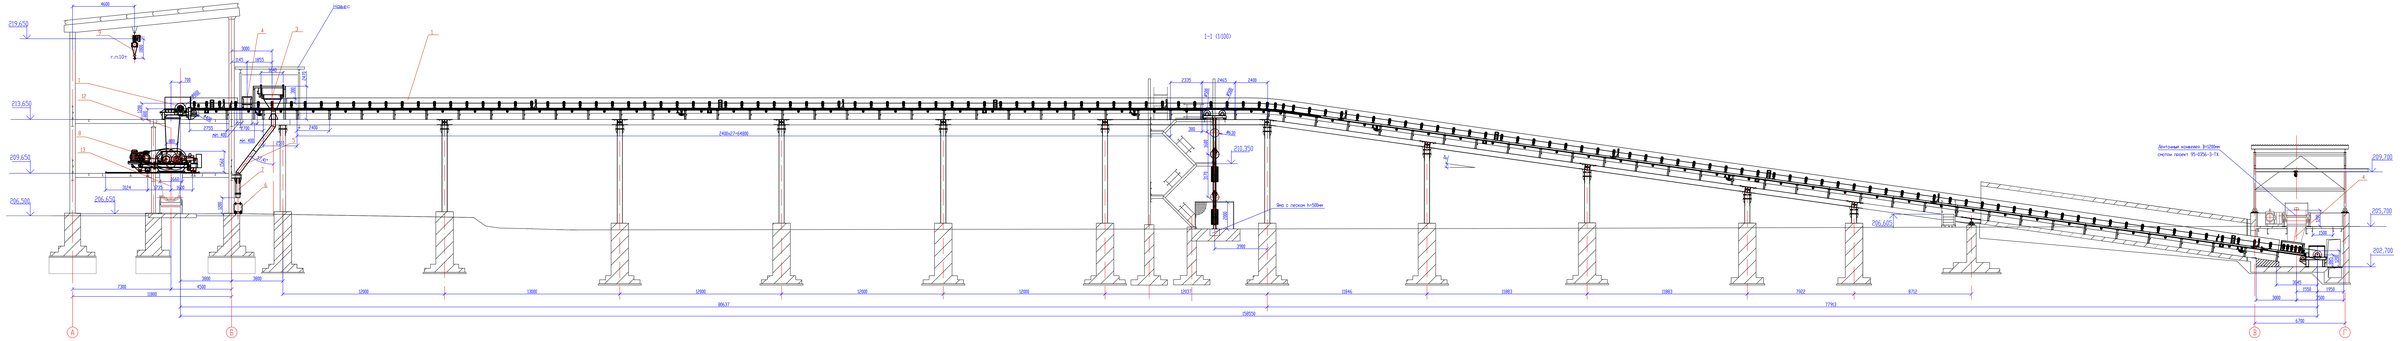
1-1 (1:100)
213,650
209,650
206,500
205,700
Элеваторные эстакады
Ленточные конвейеры
Элемент плана на отм. 205,700
6-6
План по галерее.

| | | |