

СОГЛАСОВАНО:



Взамен инв. N

Подпись и дата

Инв. N подл.


				ГК № 2019 - 08 - 01AP			
				Торгово развлекательный центр в селении Ново-Куруш Хасавюртовского района РД			
				Торгово развлекательный центр	Стадия ЭП	Лист 16	Листов 28
				Разраб. Багдамов З С	ООО "Унисервис" г. Махачкала		
				Фасад в осях А-Г в цвете			



						ГК № 2019 - 08 - 01АР			
						Торгово развлекательный центр в селении Ново-Куруш			
							Стадия	Лист	Листов
						Торгово развлекательный центр	ЭП	17	28
							ООО "Унисервис"		
						Фасад в осях Г- А в цвете			
Изм.	Копуч.	Лист	№Док.	Подп.	Дата				
						Разраб.	Багдамов З С		



						#Пр№-#Имя Поднабора				
						Торгово развлекательный центр в селении Ново-Куруш				
Изм.	Коп.ч.	Лист	№Док.	Подп.	Дата	Торгово развлекательный центр	Стадия	Лист	Листов	
							ЭП	20	28	
Разраб.		Багдамов З С				Разрез 4-4		ООО "Унисервис"		

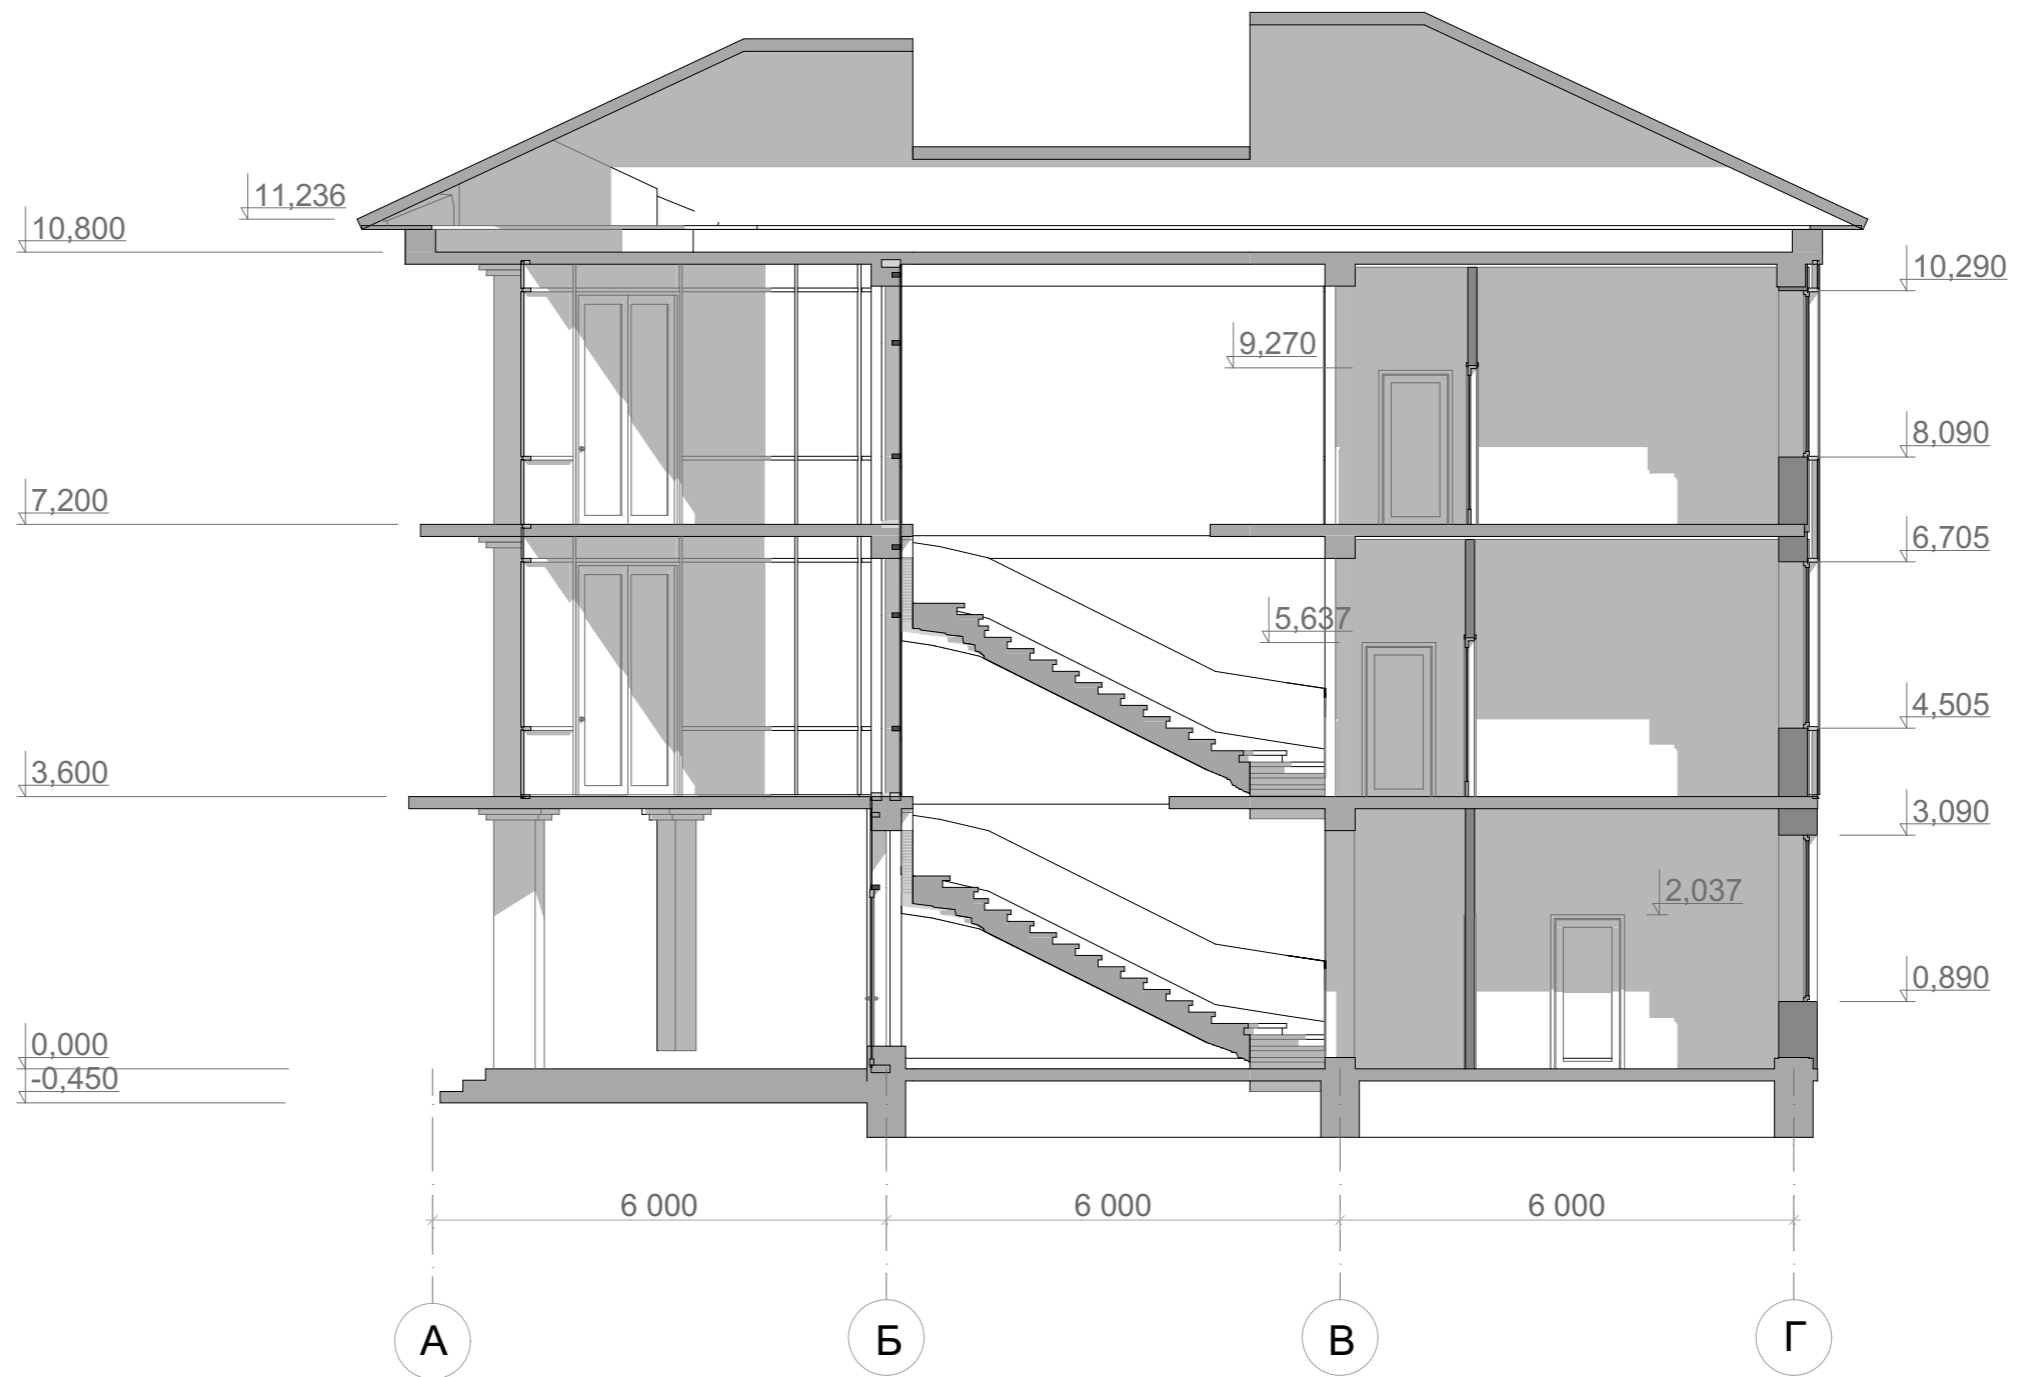

						#Пр№-#Имя Подбора			
						Торгово развлекательный центр в селении Ново-Куруш			
						Торгово развлекательный центр	Стадия	Лист	Листов
							ЭП	21	28
					Разраб. Багдамов З С	Разрез 2 - 2	ООО "Унисервис"		
Изм.	Копуч.	Лист	№Док.	Подп.	Дата				



				ГК № 2019 - 08 - 01AP		
				Торгово развлекательный центр в селении Ново-Куруш Хасавюртовского района РД		
				Торгово развлекательный центр	Стадия ЭП	Лист 28
						Листов 28
			Разработ. Багдамов З С			
				Перспектива -7		ООО "Унисервис" г. Махачкала



				ГК № 2019 - 08 - 01АР		
				Торгово развлекательный центр в селении Ново-Куруш Хасавюртовского района РД		
				Торгово развлекательный центр	Стадия ЭП	Лист 22
						Листов 28
ГАП	Багдамов З С			Перспектива -1	ООО "Унисервис" г. Махачкала	



				ГК № 2019 - 08 - 01AP			
				Торгово развлекательный центр в селении Ново-Куруш Хасавюртовского района РД			
				Торгово развлекательный центр	Стадия	Лист	Листов
					ЭП	23	28
ГАП	Багдамов З С			Перспектива 2		ООО "Унисервис" г. Махачкала	



				ГК № 2019 - 08 - 01АР			
				Торгово развлекательный центр в селении Ново-Куруш Хасавюртовского района РД			
				Торгово развлекательный центр	Стадия	Лист	Листов
					ЭП	24	28
	ГАП	Багдамов З С		Перспектива -3		ООО "Унисервис" г. Махачкала	



				ГК № 2019 - 08 - 01АР			
				Торгово развлекательный центр в селении Ново-Куруш Хасавюртовского района РД			
				Торгово развлекательный центр	Стадия	Лист	Листов
					ЭП	25	28
ГАП	Багдамов З С			Перспектива 4		ООО "Унисервис" г. Махачкала	



				ГК № 2019 - 08 - 01АР		
				Торгово развлекательный центр в селении Ново-Куруш Хасавюртовского района РД		
				Торгово развлекательный центр	Стадия ЭП	Лист 25
						Листов 28
ГАП	Багдамов З С			Перспектива 4	ООО "Унисервис" г. Махачкала	

